



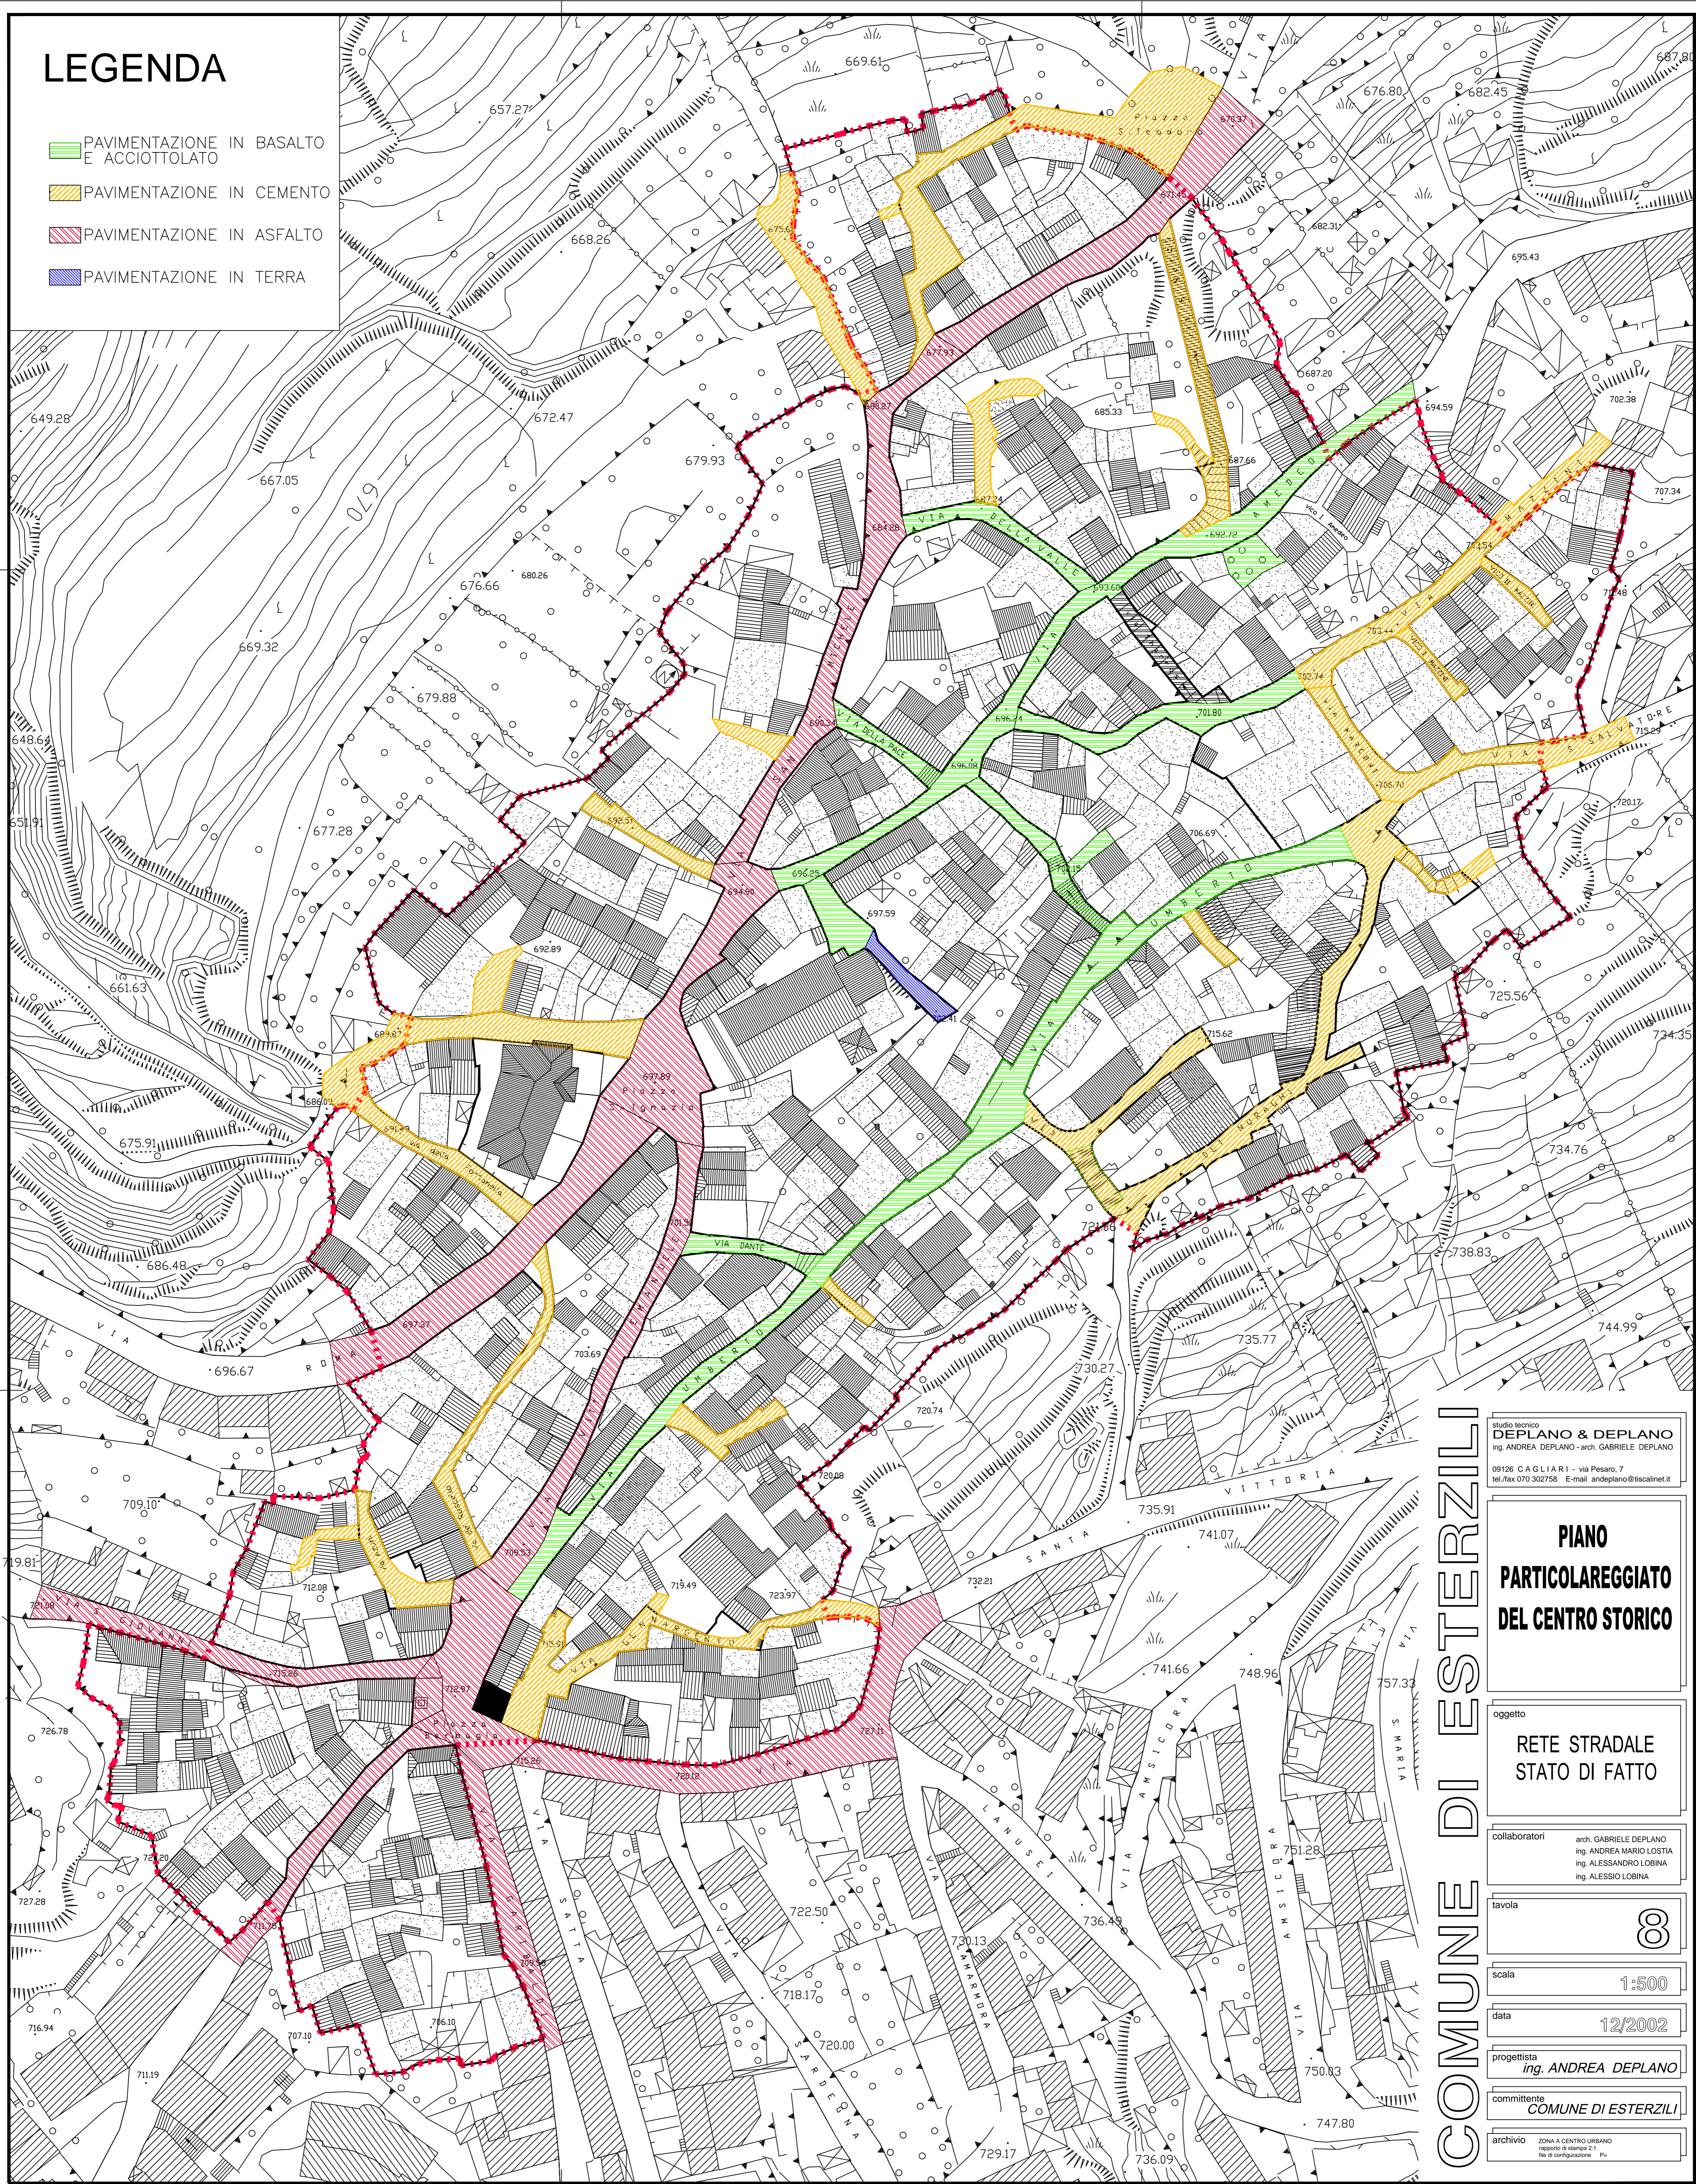


# LEGENDA

-  PAVIMENTAZIONE IN BASALTO E ACCIOTTOLATO
-  PAVIMENTAZIONE IN CEMENTO
-  PAVIMENTAZIONE IN ASFALTO
-  PAVIMENTAZIONE IN TERRA



COMUNE DI ESTERZILI

studio tecnico  
**DEPLANO & DEPLANO**  
ing. ANDREA DEPLANO - arch. GABRIELE DEPLANO

09126 C A G L I A R I - via Pesaro, 7  
tel./fax 070 302758 E-mail andeplano@tiscali.net

## PIANO PARTICOLAREGGIATO DEL CENTRO STORICO

oggetto  
**RETE STRADALE STATO DI FATTO**

collaboratori  
arch. GABRIELE DEPLANO  
ing. ANDREA MARIO LOSTIA  
ing. ALESSANDRO LOBINA  
ing. ALESSIO LOBINA

tavola  
**8**

scala  
**1:500**

data  
**12/2002**

progettista  
**ing. ANDREA DEPLANO**

committente  
**COMUNE DI ESTERZILI**

archivio  
ZONA A CENTRO URBANO  
rapporto di stampa 2.1  
file di configurazione: Pn