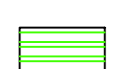

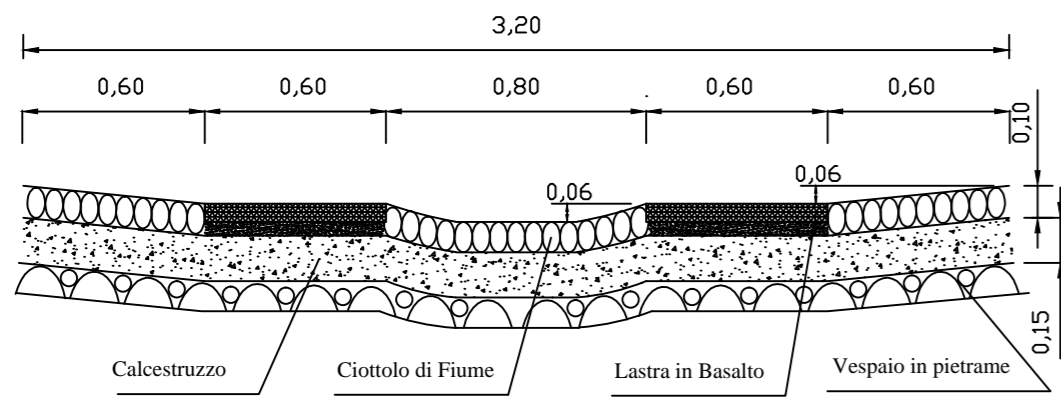
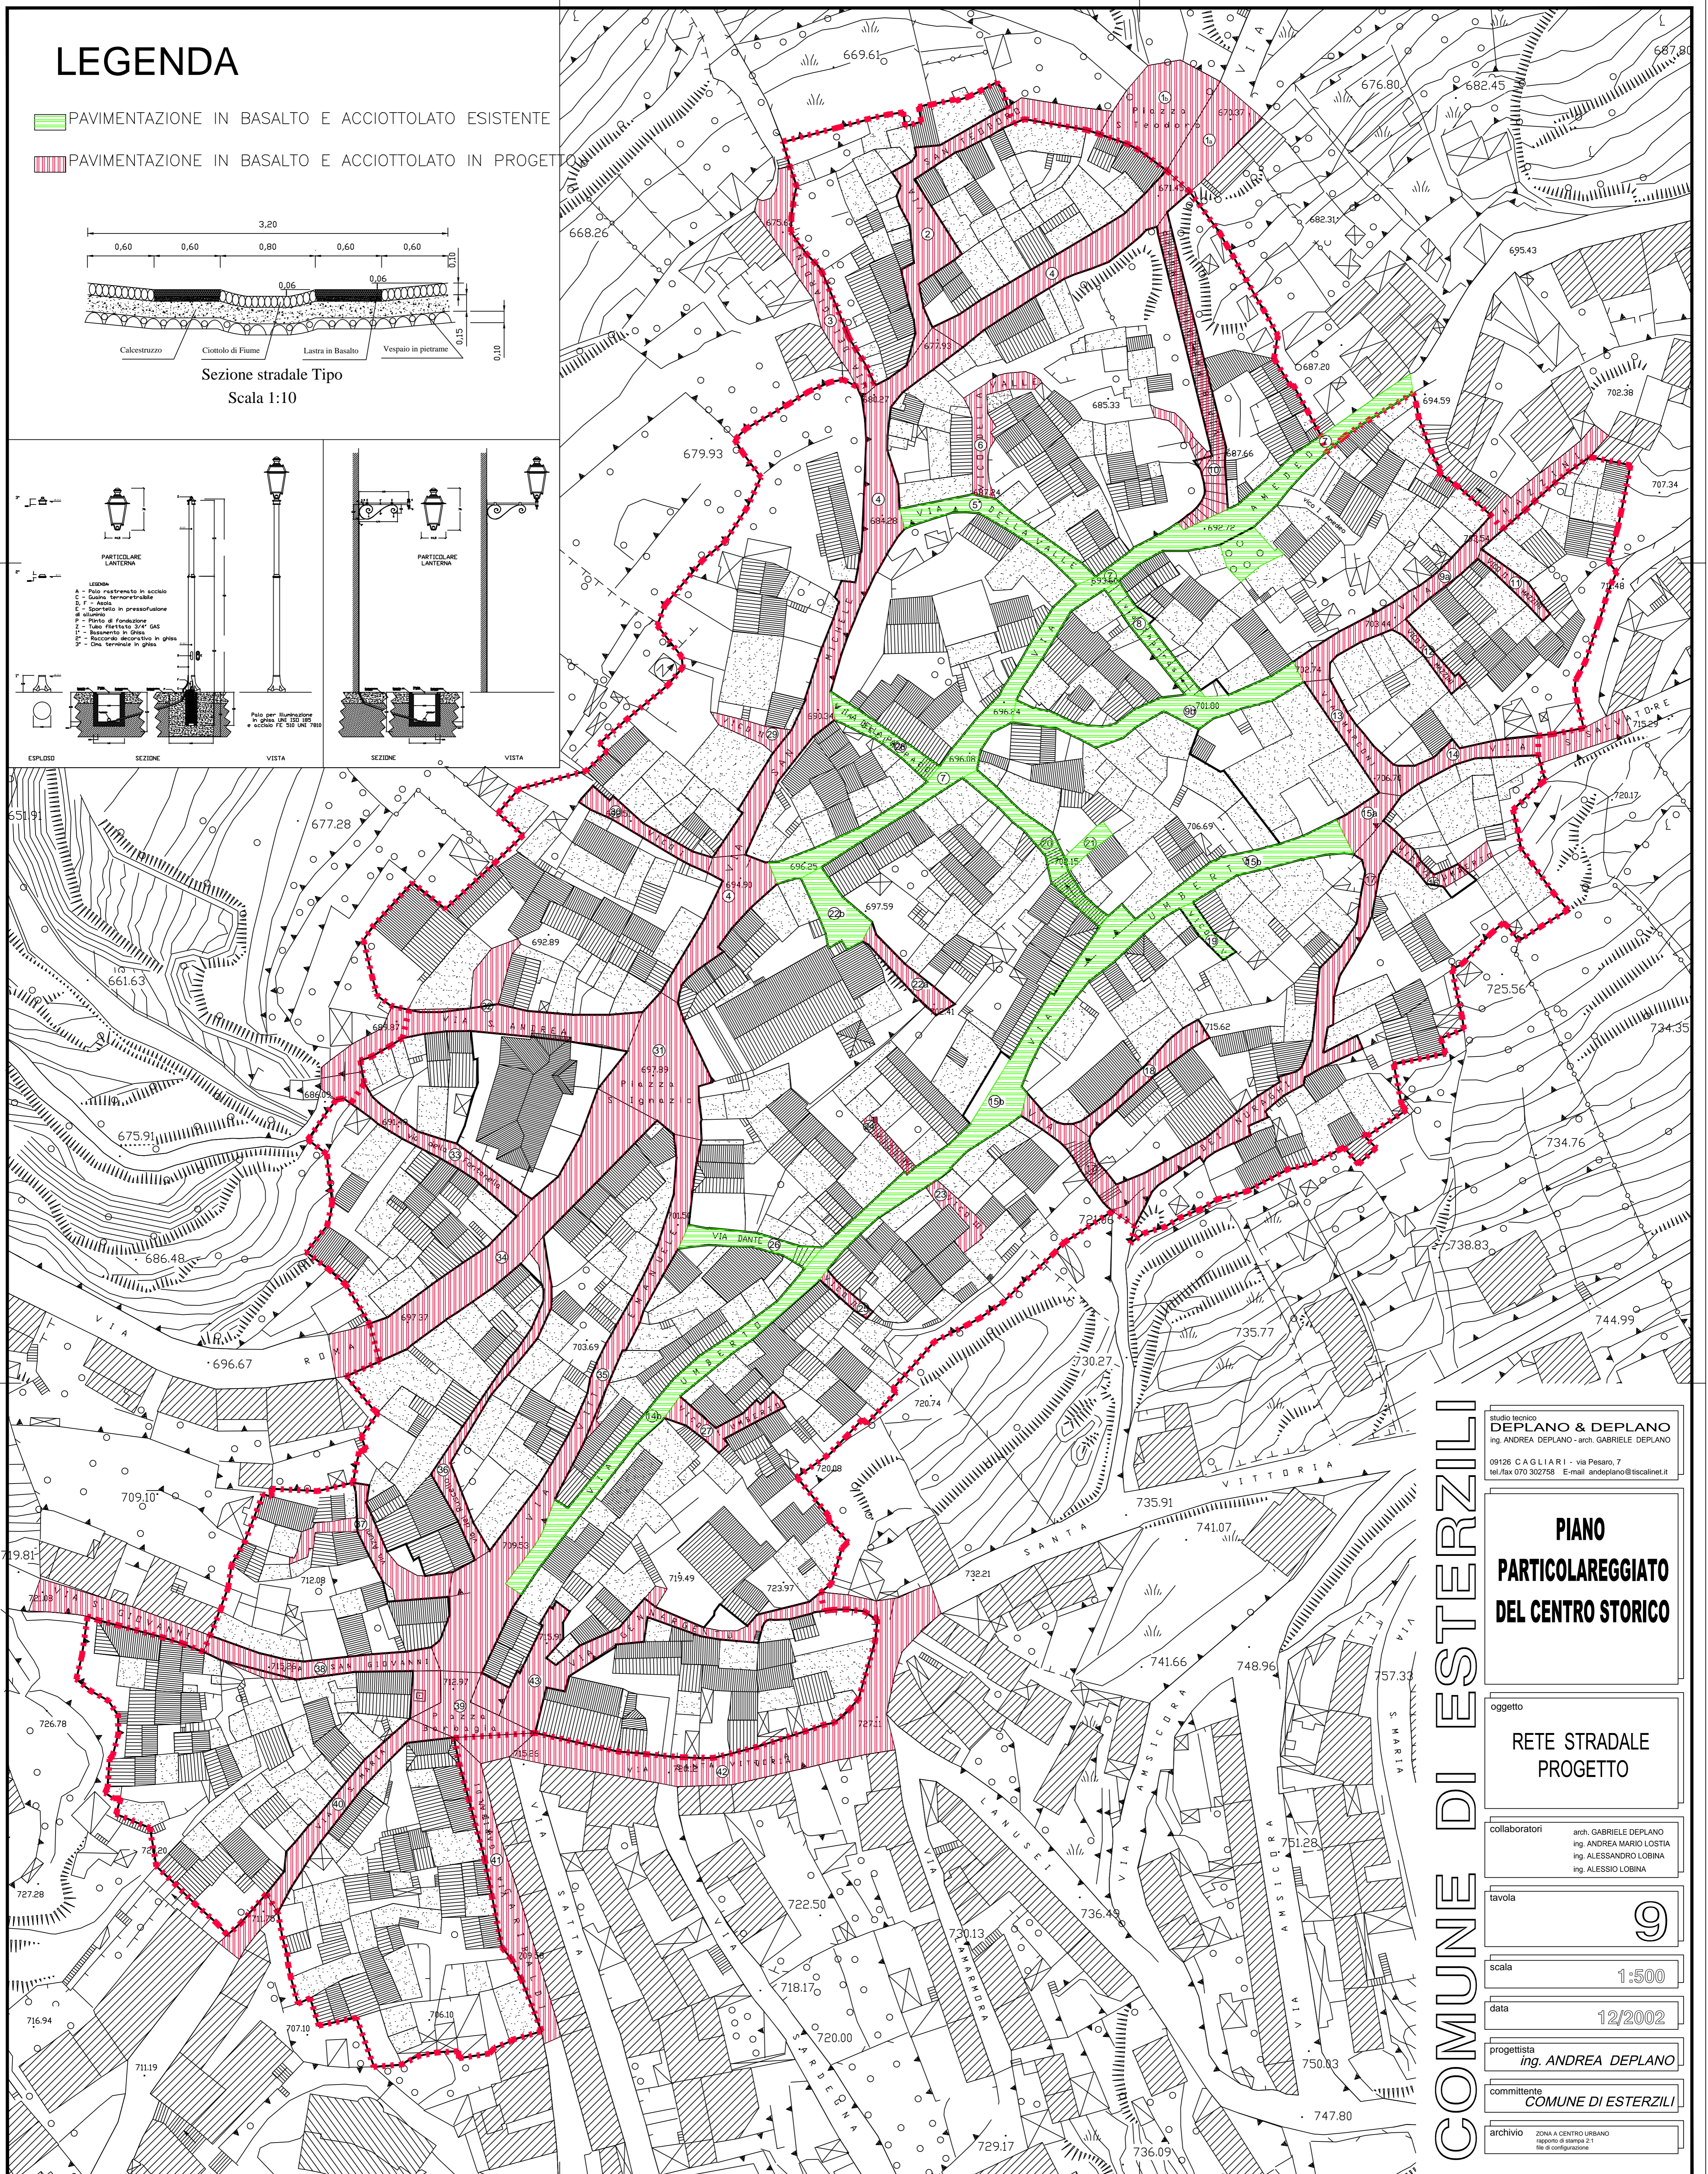
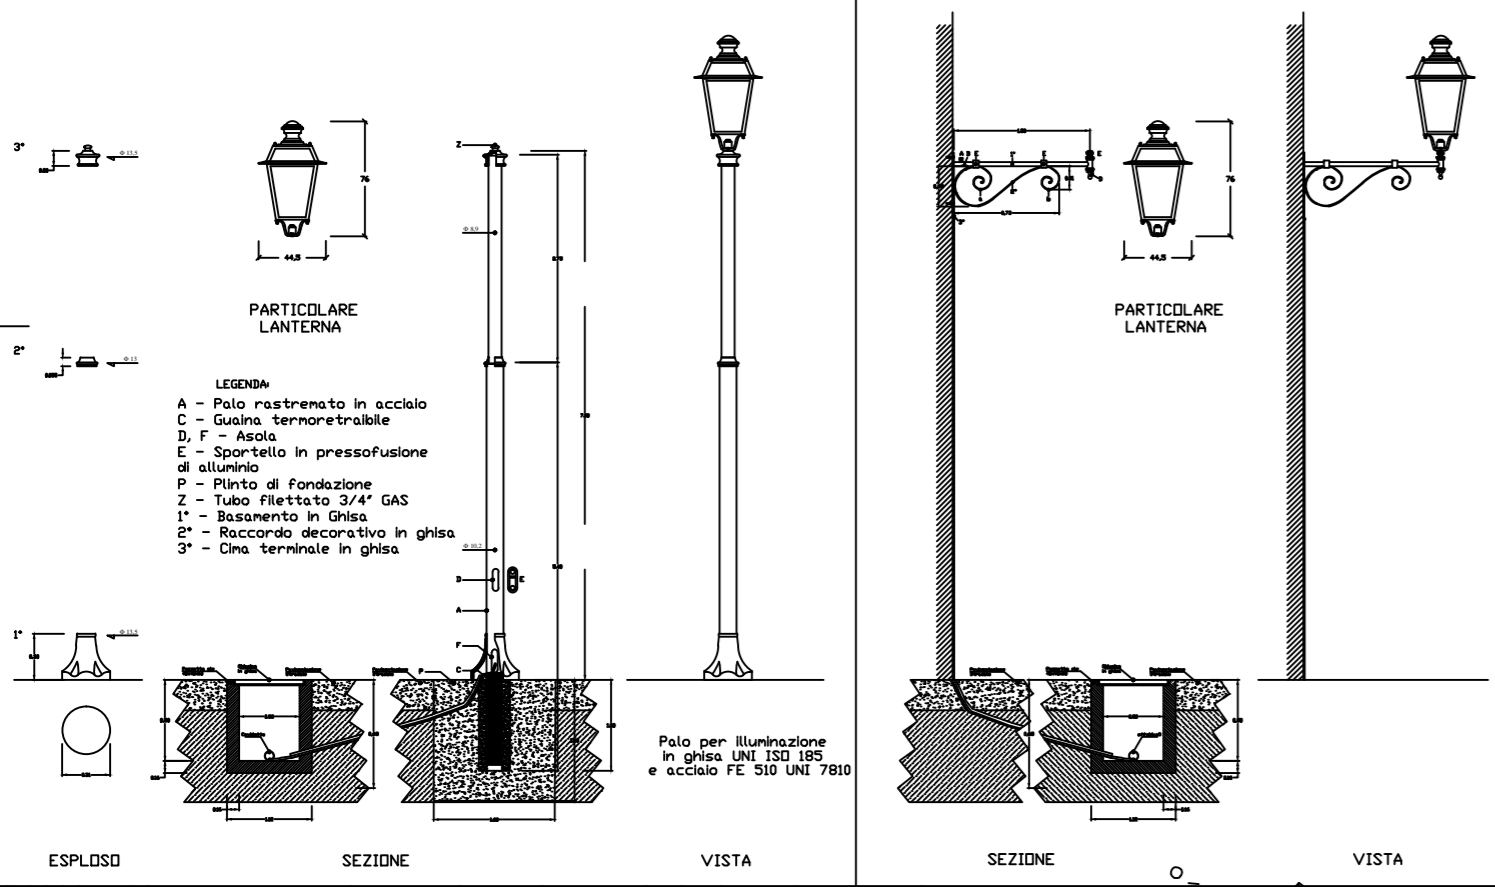


# LEGENDA

-  PAVIMENTAZIONE IN BASALTO E ACCIOTTOLATO ESISTENTE
-  PAVIMENTAZIONE IN BASALTO E ACCIOTTOLATO IN PROGETTO



Sezione stradale Tipo  
Scala 1:10



**COMUNE DI ESTERZILI**

studio tecnico  
**DEPLANO & DEPLANO**  
 Ing. ANDREA DEPLANO - arch. GABRIELE DEPLANO

09126 C A G L I A R I - via Pesaro, 7  
tel./fax 070 302758 E-mail andeplano@tiscali.net

**PIANO  
 PARTICOLAREGGIATO  
 DEL CENTRO STORICO**

oggetto  
**RETE STRADALE  
 PROGETTO**

collaboratori arch. GABRIELE DEPLANO  
 ing. ANDREA MARIO LOSTIA  
 ing. ALESSANDRO LOBNA  
 ing. ALESSIO LOBNA

tavola **9**

scala **1:500**

data **12/2002**

progettista  
 ing. **ANDREA DEPLANO**

committente  
**COMUNE DI ESTERZILI**

archivio ZONA A CENTRO URBANO  
 rapporto di stampa 2.1  
 file di configurazione