


LEGENDA

- LIMITI CENTRO STORICO
- PERIMETRO ISOLATI
- ▨ COPERTURE A TETTO
- ▨ COPERTURE PIANE
- ⊗ NUMERI ISOLATI

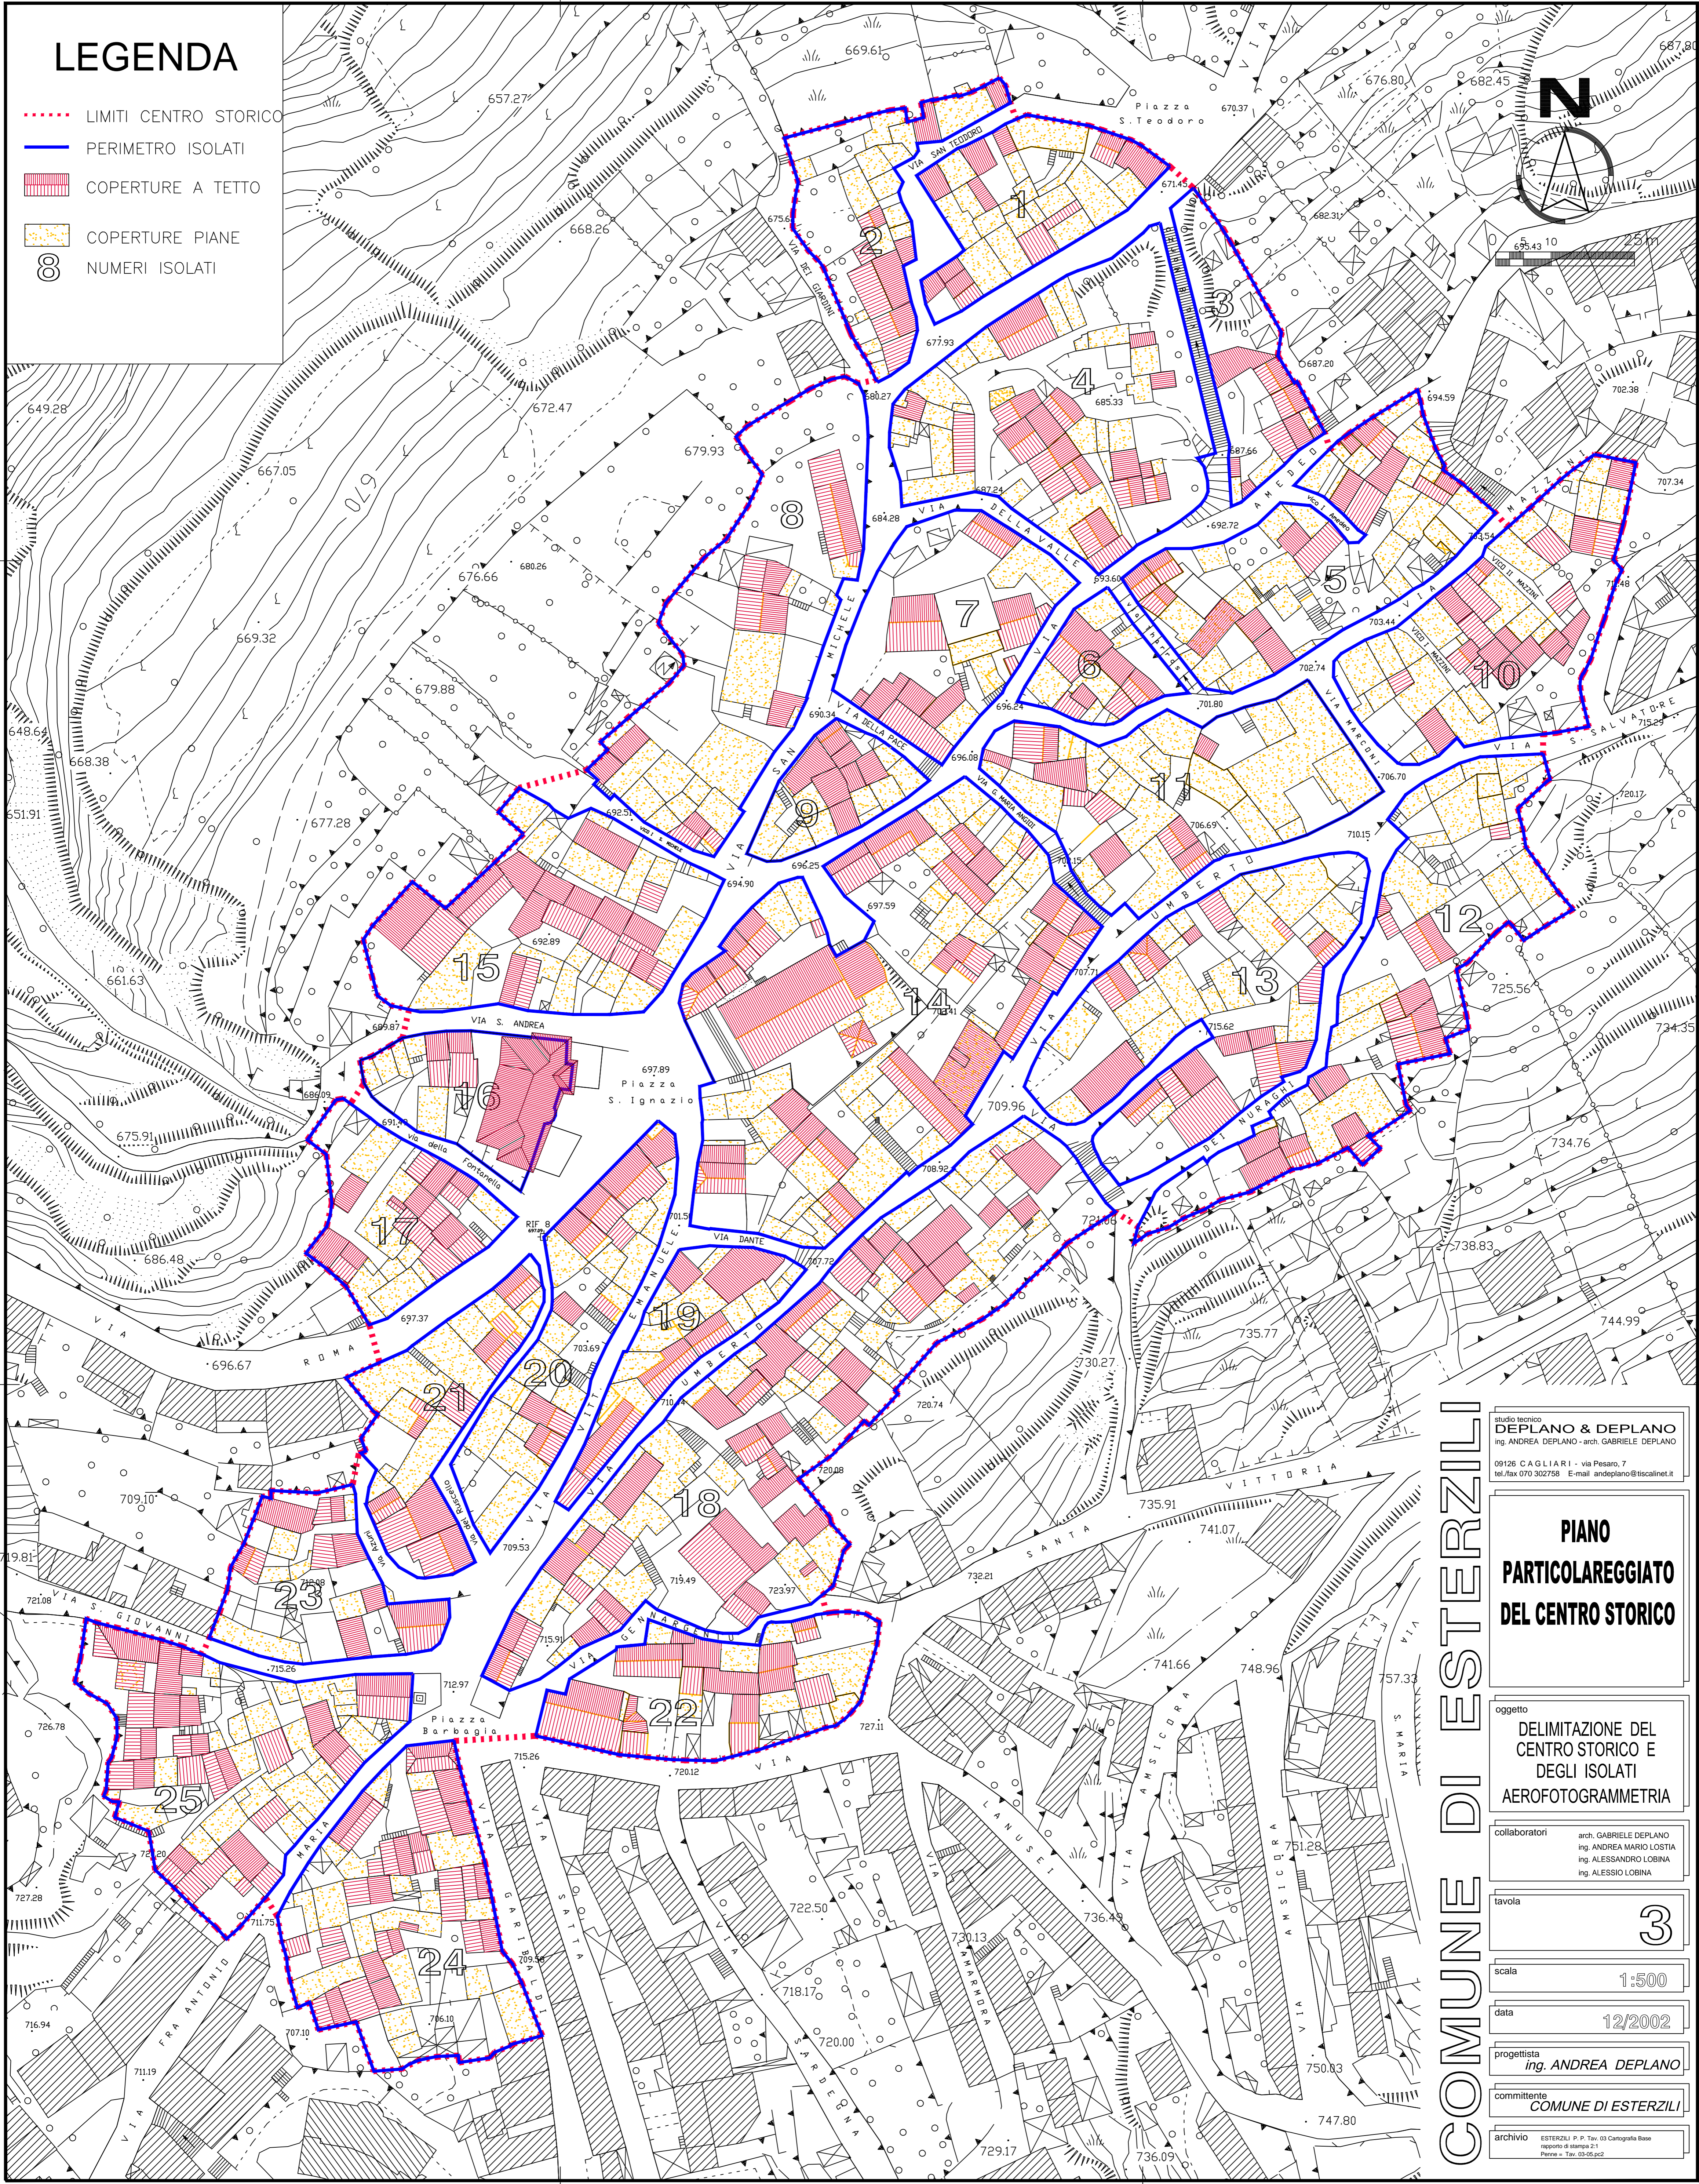

COMUNE DI ESTERZILI

studio tecnico
DEPLANO & DEPLANO
ing. ANDREA DEPLANO - arch. GABRIELE DEPLANO
09126 C A G L I A R I - via Pesaro, 7
tel./fax 070 302758 E-mail andeplano@tiscali.net

**PIANO
PARTICOLAREGGIATO
DEL CENTRO STORICO**

oggetto
DELIMITAZIONE DEL
CENTRO STORICO E
DEGLI ISOLATI
AEROFOTOGRAMMETRIA

collaboratori arch. GABRIELE DEPLANO
ing. ANDREA MARIO LOSTIA
ing. ALESSANDRO LOBINA
ing. ALESSIO LOBINA

tavola **3**

scala **1:500**

data **12/2002**

progettista
ing. ANDREA DEPLANO

committente
COMUNE DI ESTERZILI

archivio ESTERZILI P.P. Tav. 03 Cartografia Base
rapporto di stampa 2/1
Perseus - Tav. 03-05.pcs2